


Top 1.02				
Top-ID	Geschoss	Nutzung	Raumnamen	Netto-GF
Top 1.02	Grundriss 1.OG	07.1 NF	Balkon Überdachte	21,18
				21,18 m²
Top 1.02 A	Grundriss KG	07 NF	Abteil 21	7,55 ⁵
				7,55⁵ m²
Top 1.02 TG	Grundriss KG	07.2 NF	PKW 13	15,93 ¹
				15,93¹ m²
TOP 1.02	Grundriss 1.OG	00 SF	Bad+WC	9,98 ⁹
TOP 1.02	Grundriss 1.OG	00 SF	WC	2,63 ⁴
TOP 1.02	Grundriss 1.OG	01 NF	Schlafen	14,62 ⁶
TOP 1.02	Grundriss 1.OG	01 NF	Schrankr.	4,77 ³
TOP 1.02	Grundriss 1.OG	01 NF	Wohnküche	37,13
TOP 1.02	Grundriss 1.OG	01 NF	Zimmer	9,40 ⁸
TOP 1.02	Grundriss 1.OG	09 VF	Vorraum	2,83 ⁹
				81,39⁹ m²
				126,06⁵ m²

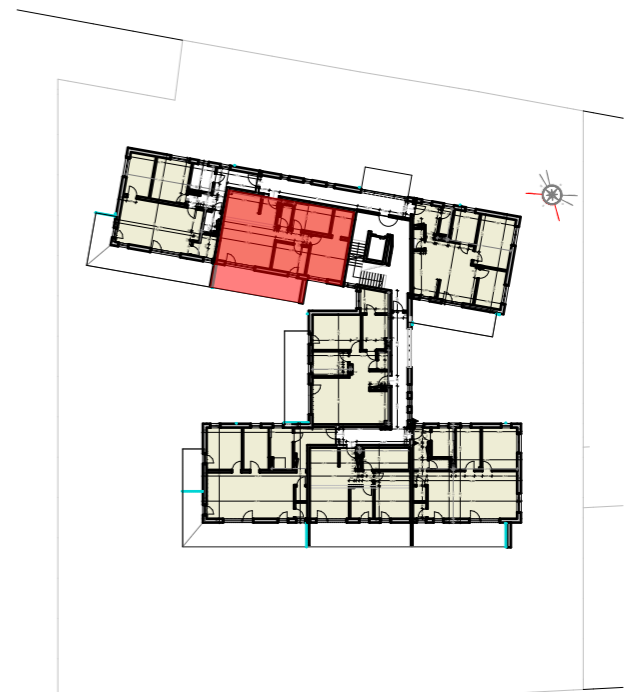

Bitte Zwangsmaße beachten. Im Plan angegebene Maße sind Rohbaumaße (Putz nicht berücksichtigt); Flächenrößen können sich zB. durch Statik und Haustechnikschächte verändern
 Sämtliche sonstigen Unstimmigkeiten sind der Bauleitung unverzüglich mitzuteilen.
 Möblierungs- und Ausstattungsgegenstände sind symbolisch dargestellt, und nur wie in der Ausstattungsbeschreibung angegeben inkudiert.
 Die Planunterlagen sind geistiges Eigentum des Planers und urheberrechtlich geschützt es gelten die **AGB**
 Vervielfältigungen und die Weitergabe an Dritte ist nur mit schriftlicher Genehmigung des Planverfassers erlaubt. Bei Mißbrauch bleiben rechtliche Schritte vorbehalten!

Top 1.02

Neubau Wohnanlage
 Schwand 1.0
 Nordpfeil

Grundriss 1.OG 1.01-1.03 , Top 1.02, Übersicht,

BV FESSL & PARTNER Immobilien GmbH.
 Schwand im Innkreis
 DATUM: 03.07.2019
 MASSSTAB: 1:100

